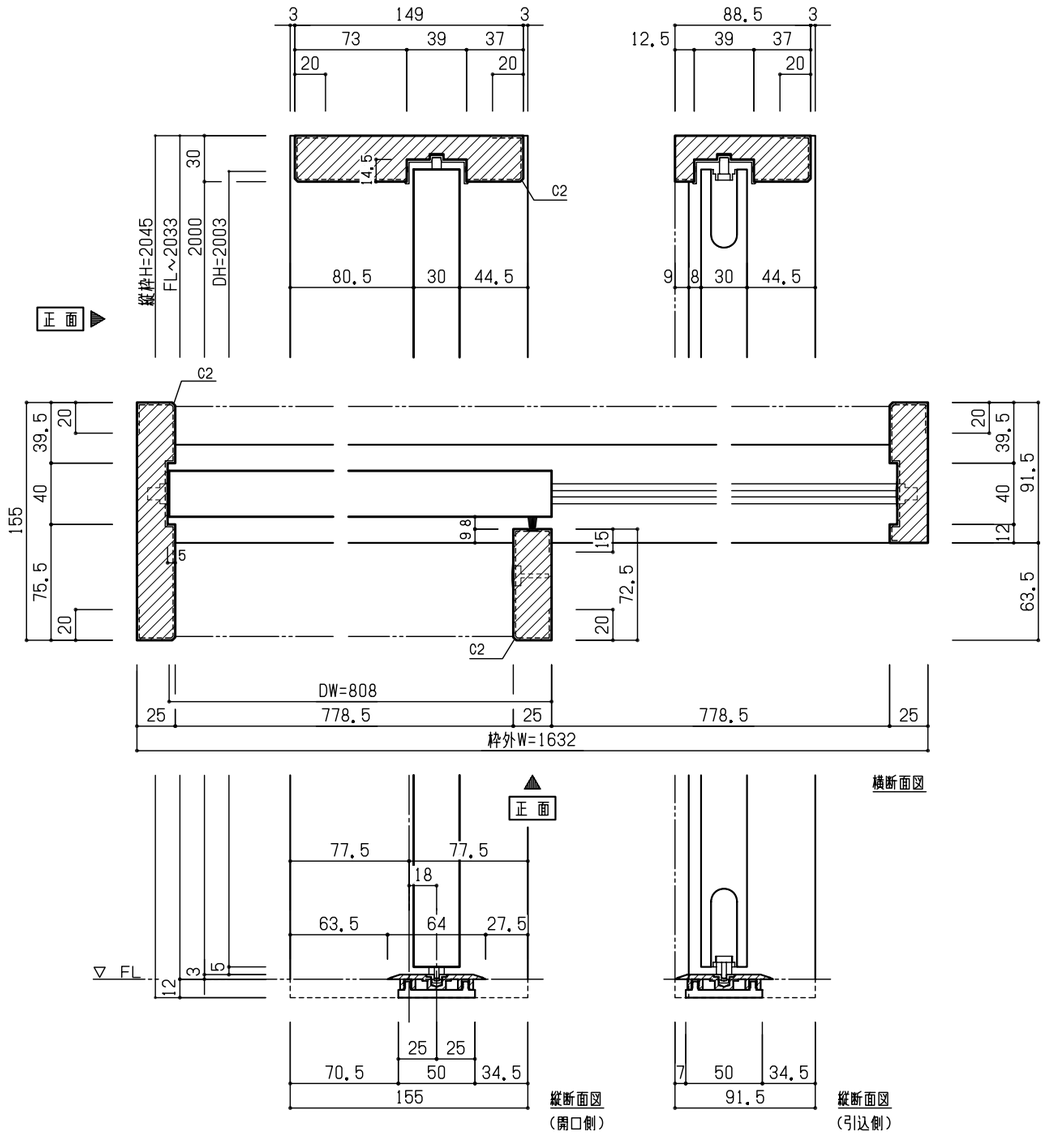

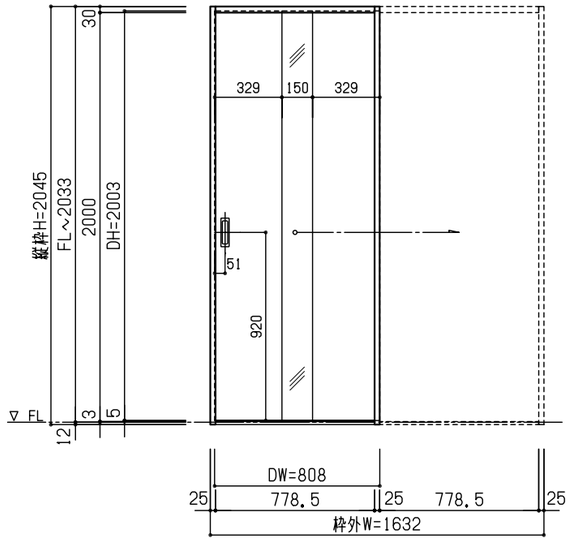

姿 図

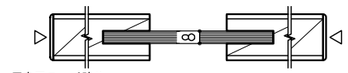

断面詳細図

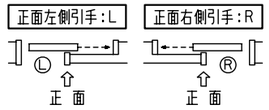

仕 様 欄

セット品番：HA1522-135※□

扉：HH22-135※	
デザイン	センター通しガラス1G
表面材	特殊化粧シート貼り
横木口	厚木口テープ貼り(同系色)
ガラス	樹脂製　t=8mm
付属部材	調整戸車、調整上車

枠：HWA-151※□	
表面材	オレフィン化粧シート貼り
付属部材	鴨居ﾚｰﾙ、ｽﾄｯﾊﾟｰ　等
引手：MP-H621HS	
仕上	角型、ヘアラインシルバー

その他部材	
成型敷居：CKA-S1※	
付属部材	T型レール、固定ネジ　等
備　考	
・品番の□はL/Rを示します。(本図はL)	
・品番の※は色柄を示します。	
ファイルNo	HA1522-135

受付No

NODA			検図	櫻井	作図	田 口	日付	07.09.03	縮尺	1/ 4 1/30	機種名	アトリア[スタンダードフォルム] 内装引戸 【戸車引戸】	図名	納入仕様書		