


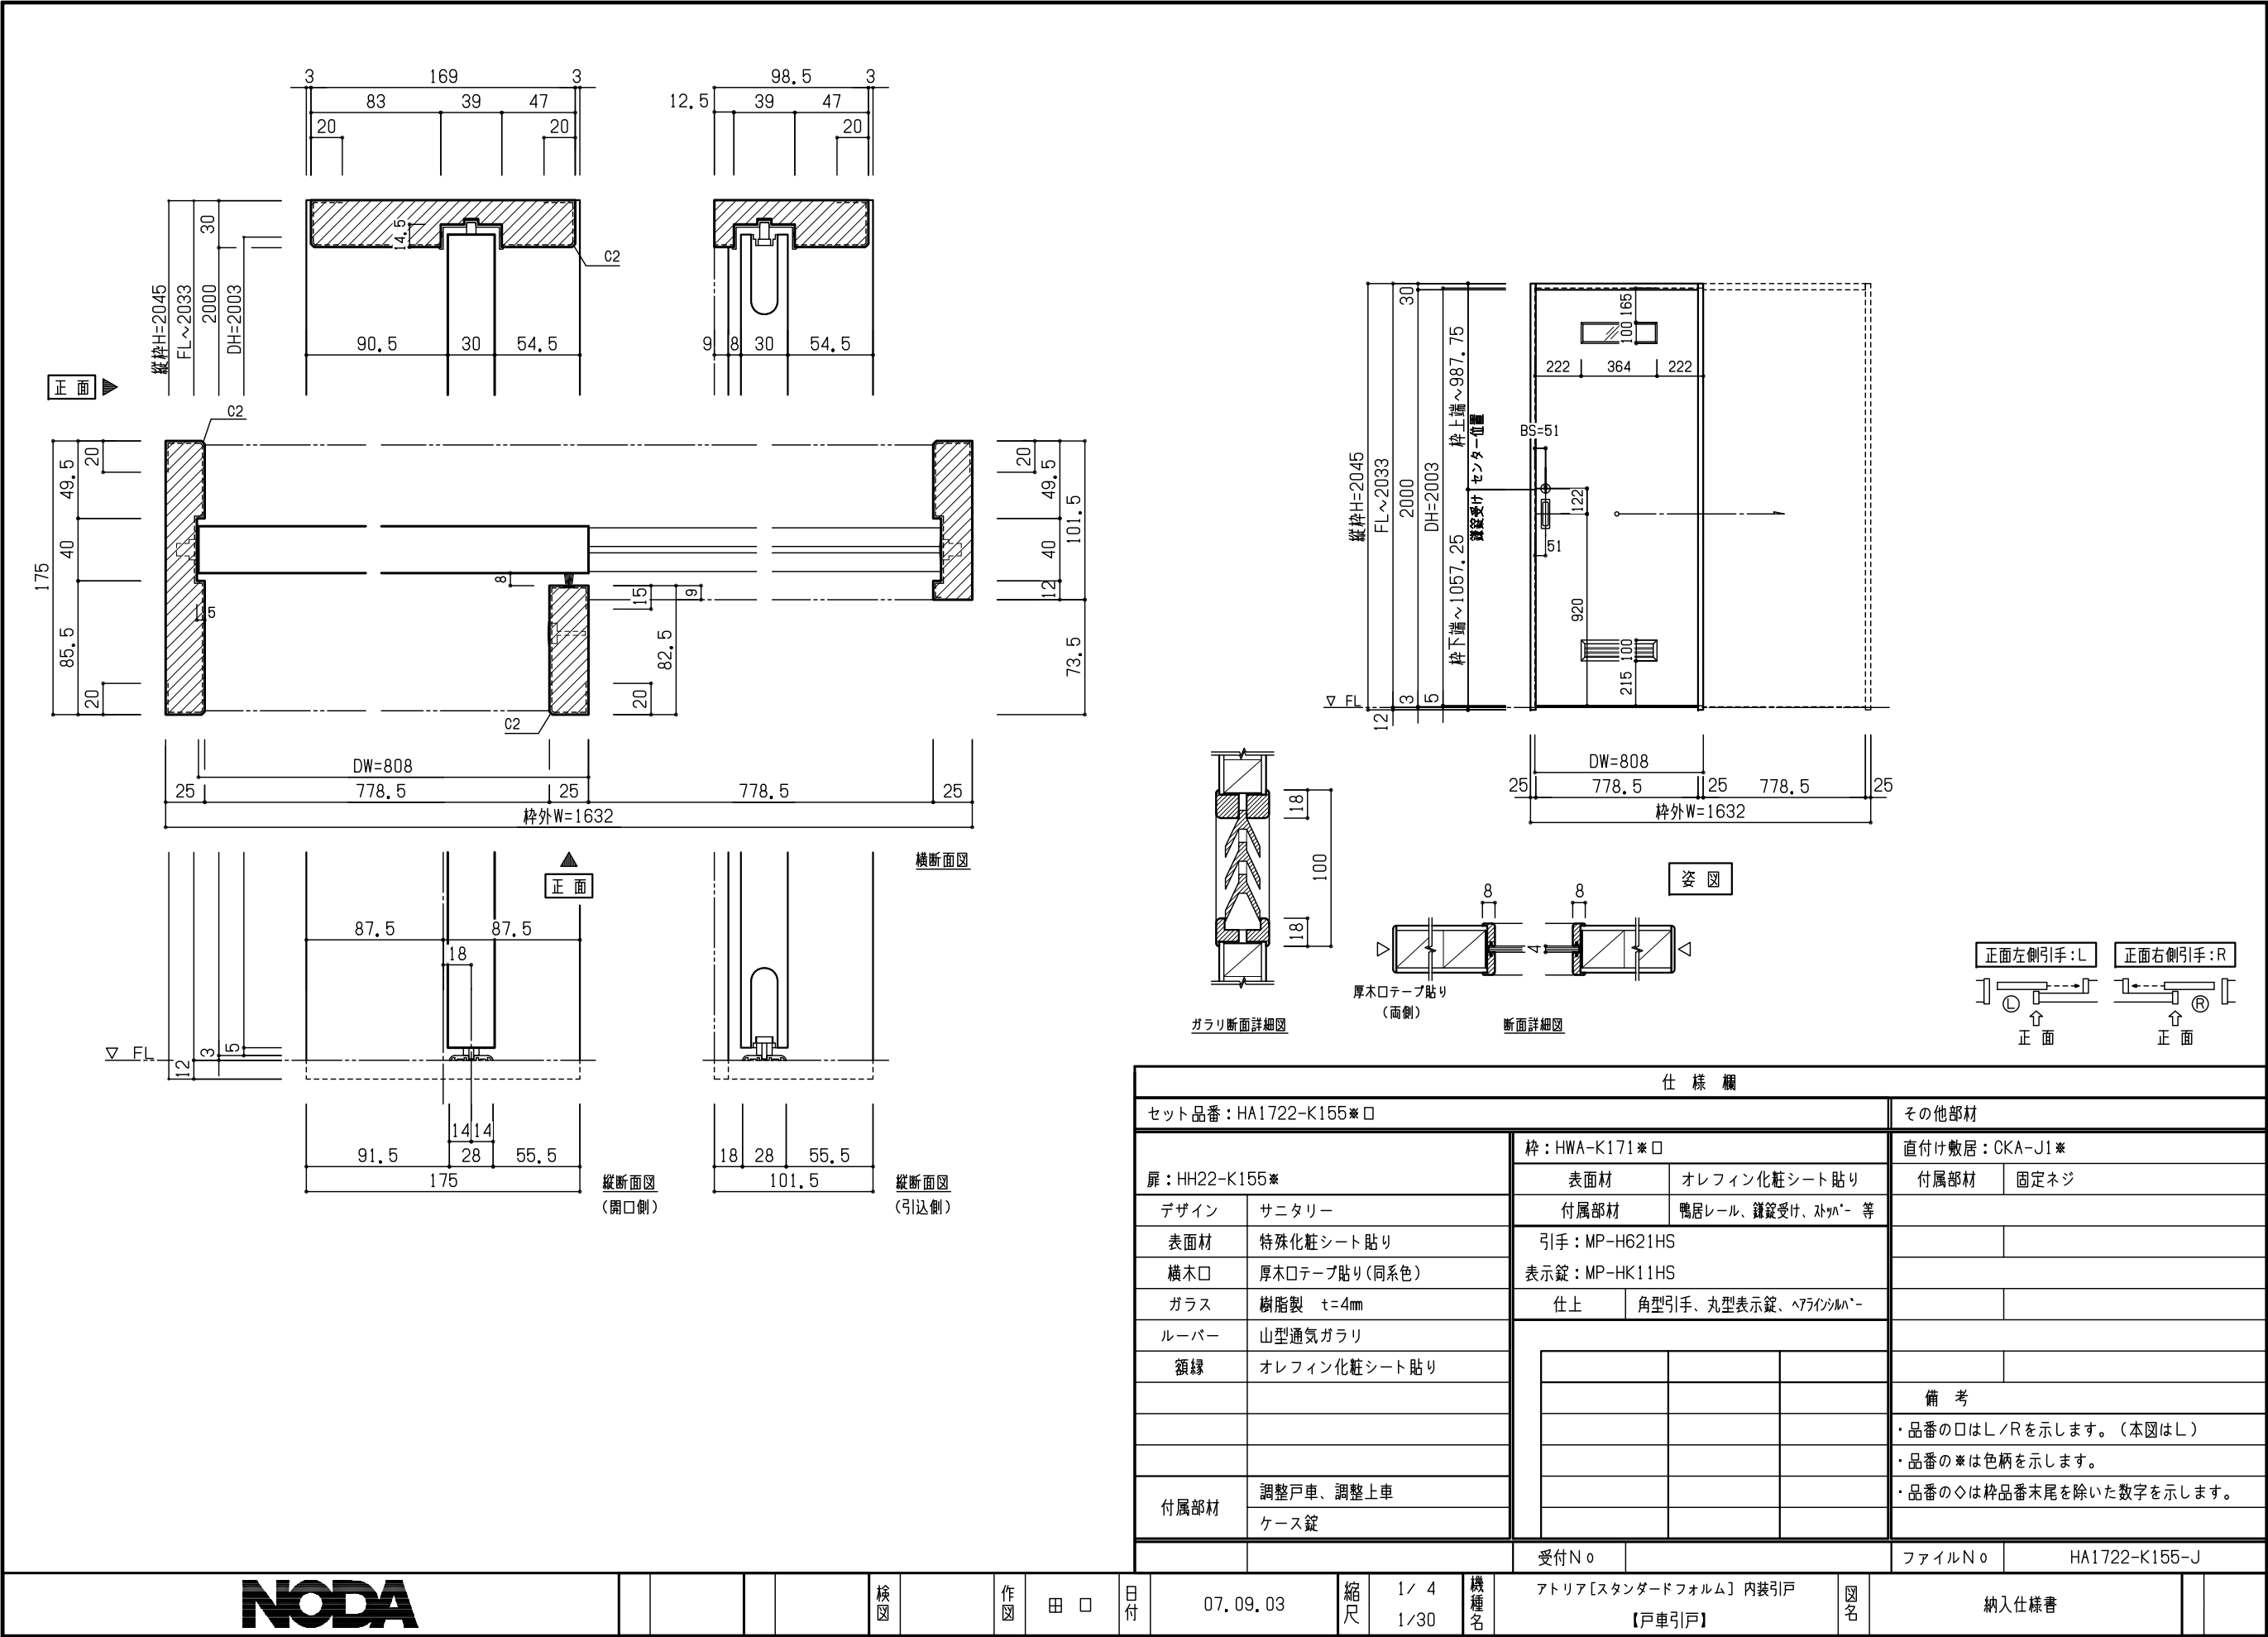

仕 様 欄									
セット品番：HA1722-K155※□							その他部材		
扉：HH22-K155※				枠：HWA-K171※□			直付け敷居：CKA-J1※		
				表面材		オレフィン化粧シート貼り	付属部材	固定ネジ	
デザイン		サニタリー		付属部材		鴨居レール、鍍金受け、スリッパ等			
表面材		特殊化粧シート貼り		引手：MP-HG21HS					
横木口		厚木口テープ貼り(同系色)		表示錠：MP-HK11HS					
ガラス		樹脂製 t=4mm		仕上	角型引手、丸型表示錠、ヘアインジカター				
ルーバー		山型通気ガラリ							
額縁		オレフィン化粧シート貼り							
付属部材		調整戸車、調整上車							
		ケース錠							
				受付No				ファイルNo	HA1722-K155-J

NODA

検図

作図

田口

日付

07.09.03

縮尺

1/4

機種名

1/30

アトリア[スタンダードフォルム] 内装引戸
【戸車引戸】

図名

納入仕様書