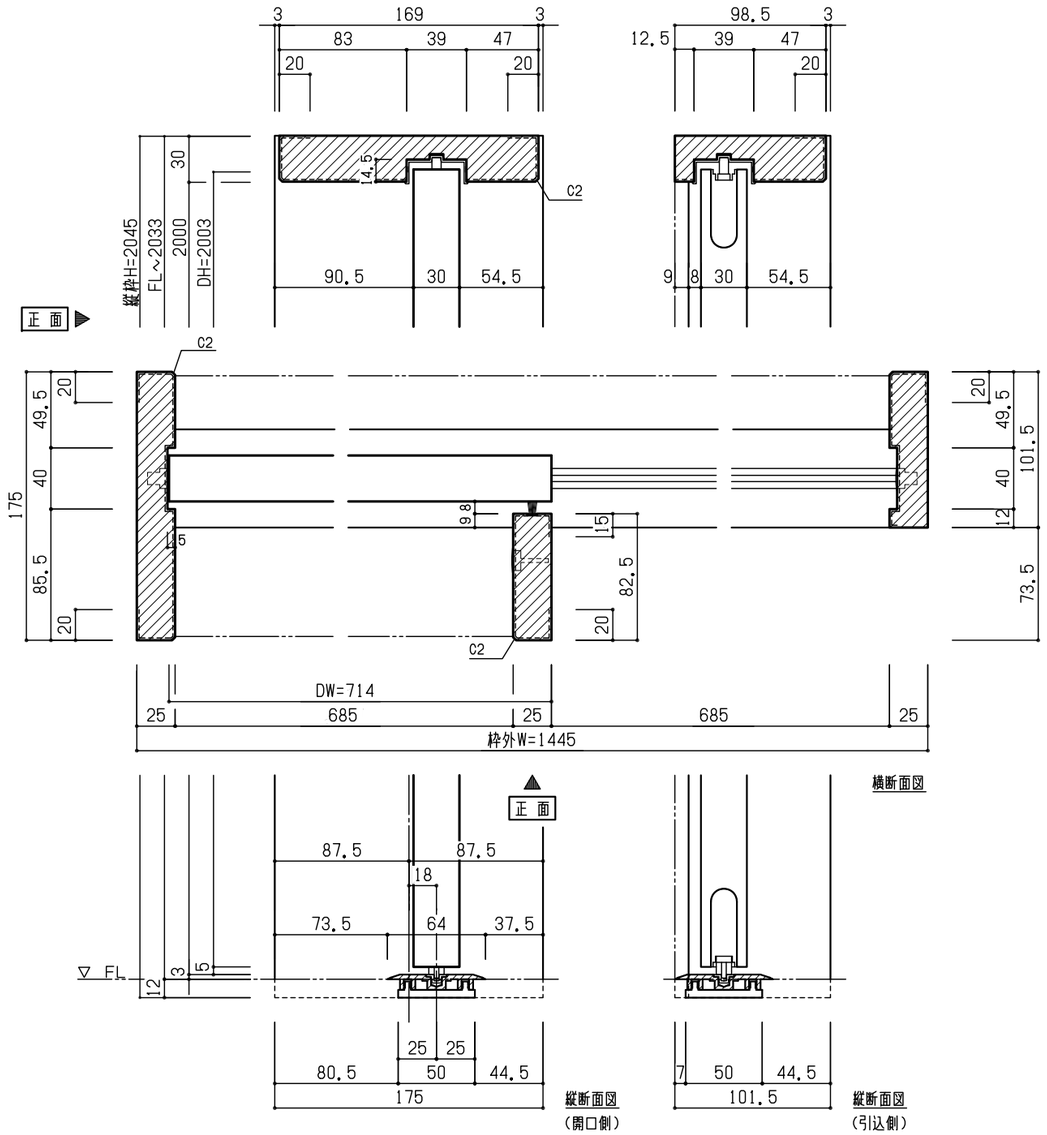

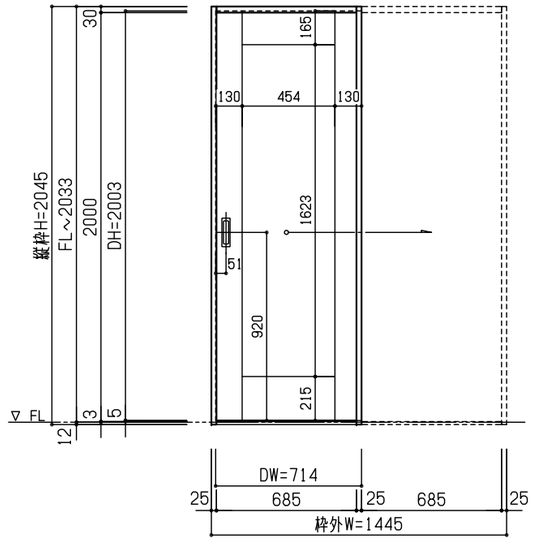

姿 図

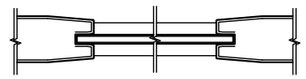

断面詳細図

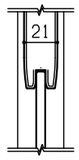

横框部断面図

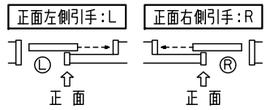

仕 様 欄

セット品番：HA1725-214※□				その他部材	
扉：HH25-214※		枠：HWA-172※□		成型敷居：CKA-S2※	
		表面材	オレフィン化粧シート貼り	付属部材	T型レール、固定ネジ 等
デザイン	パネル	付属部材	鴨居ﾚｰﾙ、ｽﾄｯﾊﾟｰ 等		
框部	オレフィン化粧シート貼り				
鏡板	特殊化粧シート貼り	引手：MP-H621HS			
		仕上	角型、ヘアラインシルバー		
				備 考	
				・品番の□はL/Rを示します。（本図はL）	
				・品番の※は色柄を示します。	
付属部材	調整戸車、調整上車				
		受付No		ファイルNo	HA1725-214

NODA			検図		作図	田 口	日付	07.09.03	縮尺	1/ 4 1/30	機種名	アトリア[スタンダードフォルム] 内装引戸 【戸車引戸】	図名	納入仕様書		