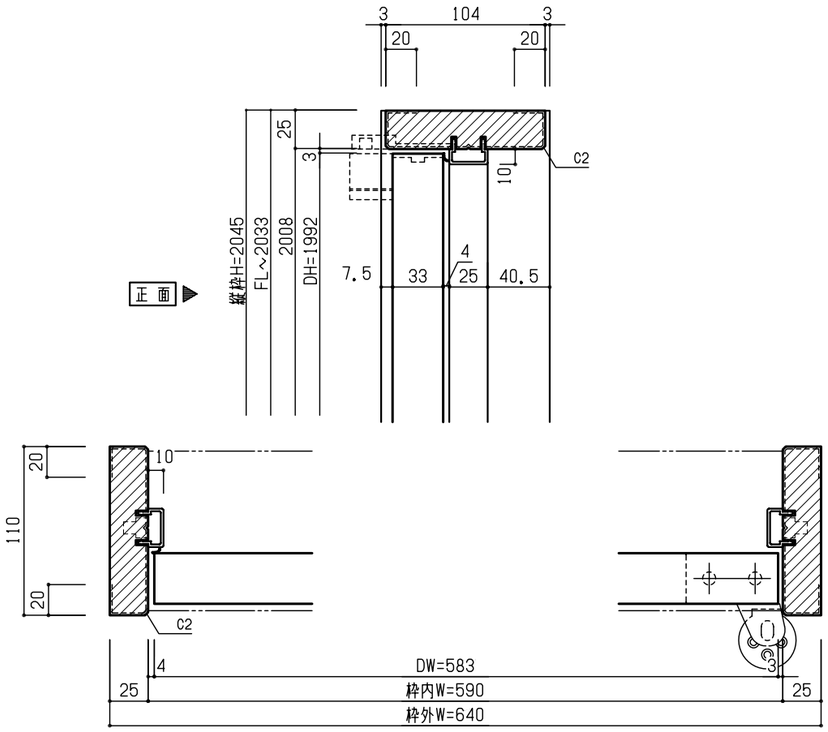

横断面図

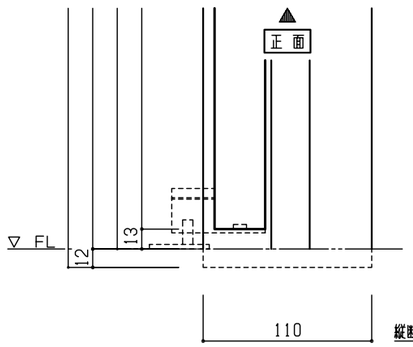

縦断面図

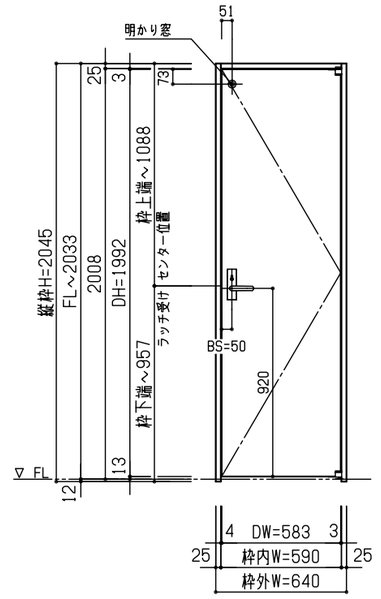

姿図

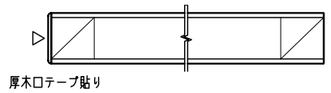

断面詳細図

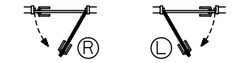

右吊元手前開き　左吊元手前開き

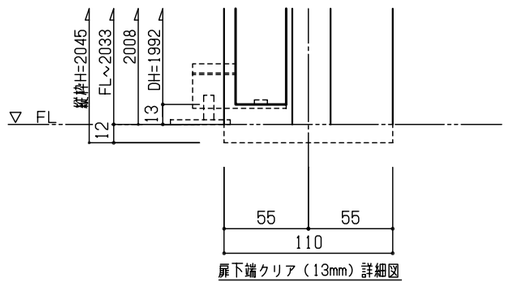

扉下端クリア（13mm）詳細図

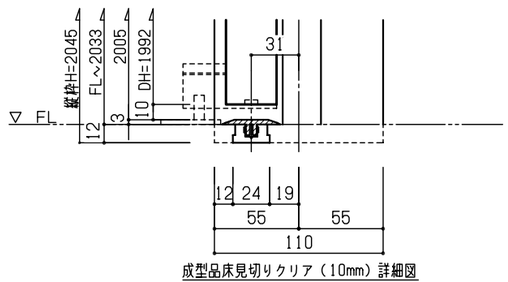

成型品床見切りクリア（10mm）詳細図

仕　様　欄

セット品番：DP1112-K371※□

扉：DHP12-371※		枠：DWP-113※□			取手：MP-D1212HS（座・レバー）		
		表面材	オレフィン化粧シート貼り		錠タイプ	表示錠	
デザイン	トイレ用フラット	付属部材	ピボット丁番、調整ラッチ受け 等		色	ヘアラインシルバー	
表面材	特殊化粧シート貼り						
横木口	ラッチ側：厚木口テープ貼り(同系色)						
	丁番側：木口テープ貼り(同系色)						
明かり窓	樹脂製　φ38（シルバー）						
					備　考		
					・品番の□はL/Rを示します。（本図はR）		
					・品番の※は色柄を示します。		
付属部材	ケース錠						
		受付No			ファイルNo	DP1112-K371	

NODA			検図	櫻井	作図	田口	日付	07.09.03	縮尺	1/4 1/30	機種名	アトリア[スタイリッシュフォルム] 内装ドア 【ピボットドア】	図名	納入仕様書		