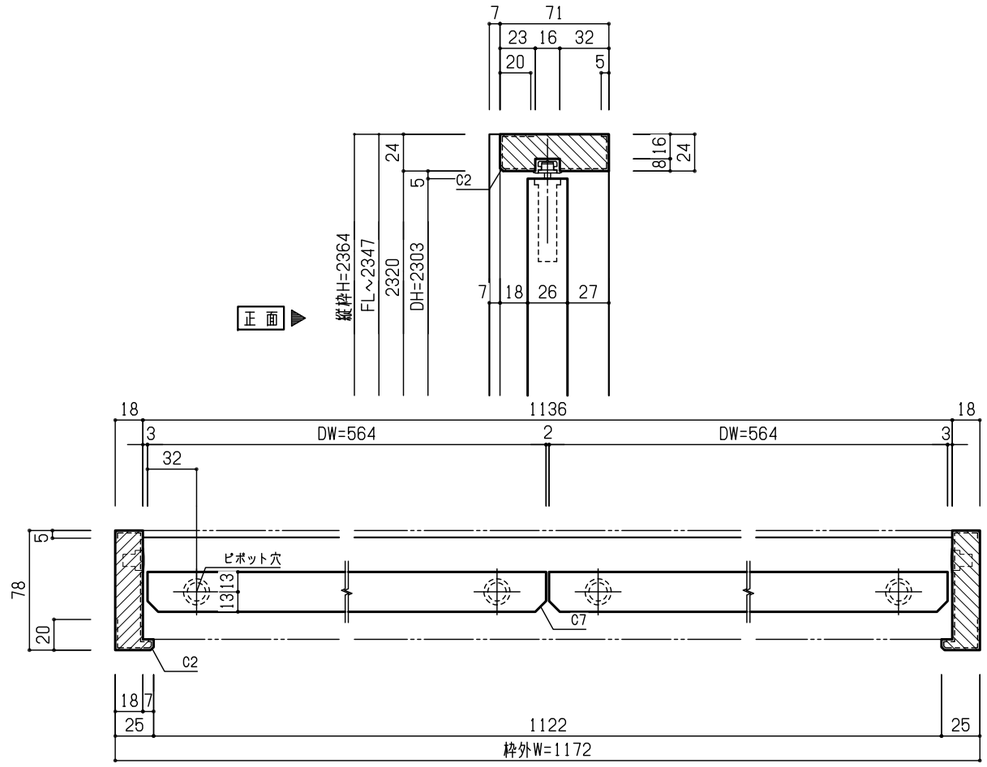

横断面図

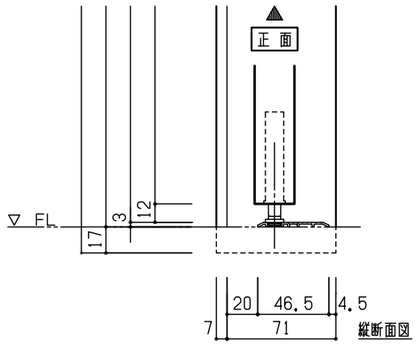

縦断面図

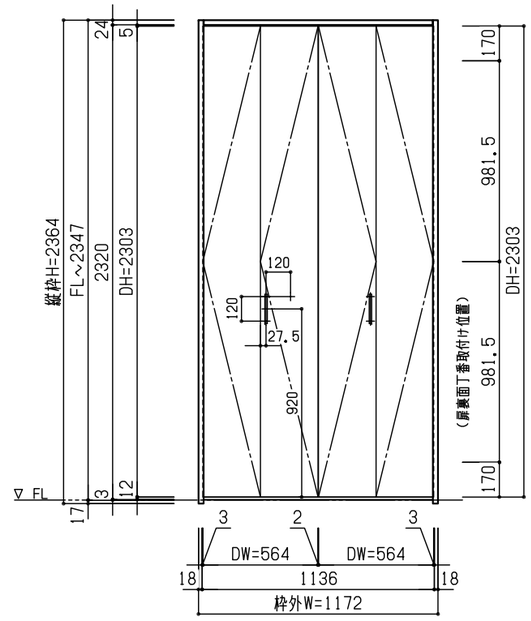

姿 図

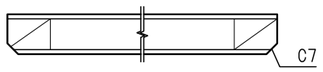

断面詳細図

※取手は取付ける際に、縦付け・横付けが選択可能です

仕 様 欄					
セット品番：CBT2-2118J※◆					
扉：CHP-2118※ （x2）		三方枠：CWBT-28※			
		表面材	オレフィン化粧シート貼り		
デザイン	フラット	付属部材	上レール、調整ネジ、組立金具 等		
表面材	特殊化粧シート貼り	直付けレール：CWP-A2JB/金物セット：CWPT-B2J			
裏面材	特殊化粧シート貼り	色	ブロンズ		
		付属部材	軸ピボット、		
			ガイドピボット、ピボット受け 等		
		取手：CP27(HS・HG) （x2）			
		色	ヘアラインシルバー/ヘアラインゴールド	備 考	
		付属部材	取付けネジ	・品番の※は色柄を示します。	
				・品番の◆に1Sを入れると(CP27HS)、	
付属部材	丁番			1Gを入れると(CP27HG)を付属します。	
		受付No		ファイルNo	CBT2-2118J

NODA			検印	櫻井	作図	松 岡	日付	13.06.18	縮尺	1/ 4 1/30	機種名	アトリア 【クローゼット】	図名	納入仕様書